


## Схема №1


### Схема расположения подвесов в выставочных павильонах №10/11

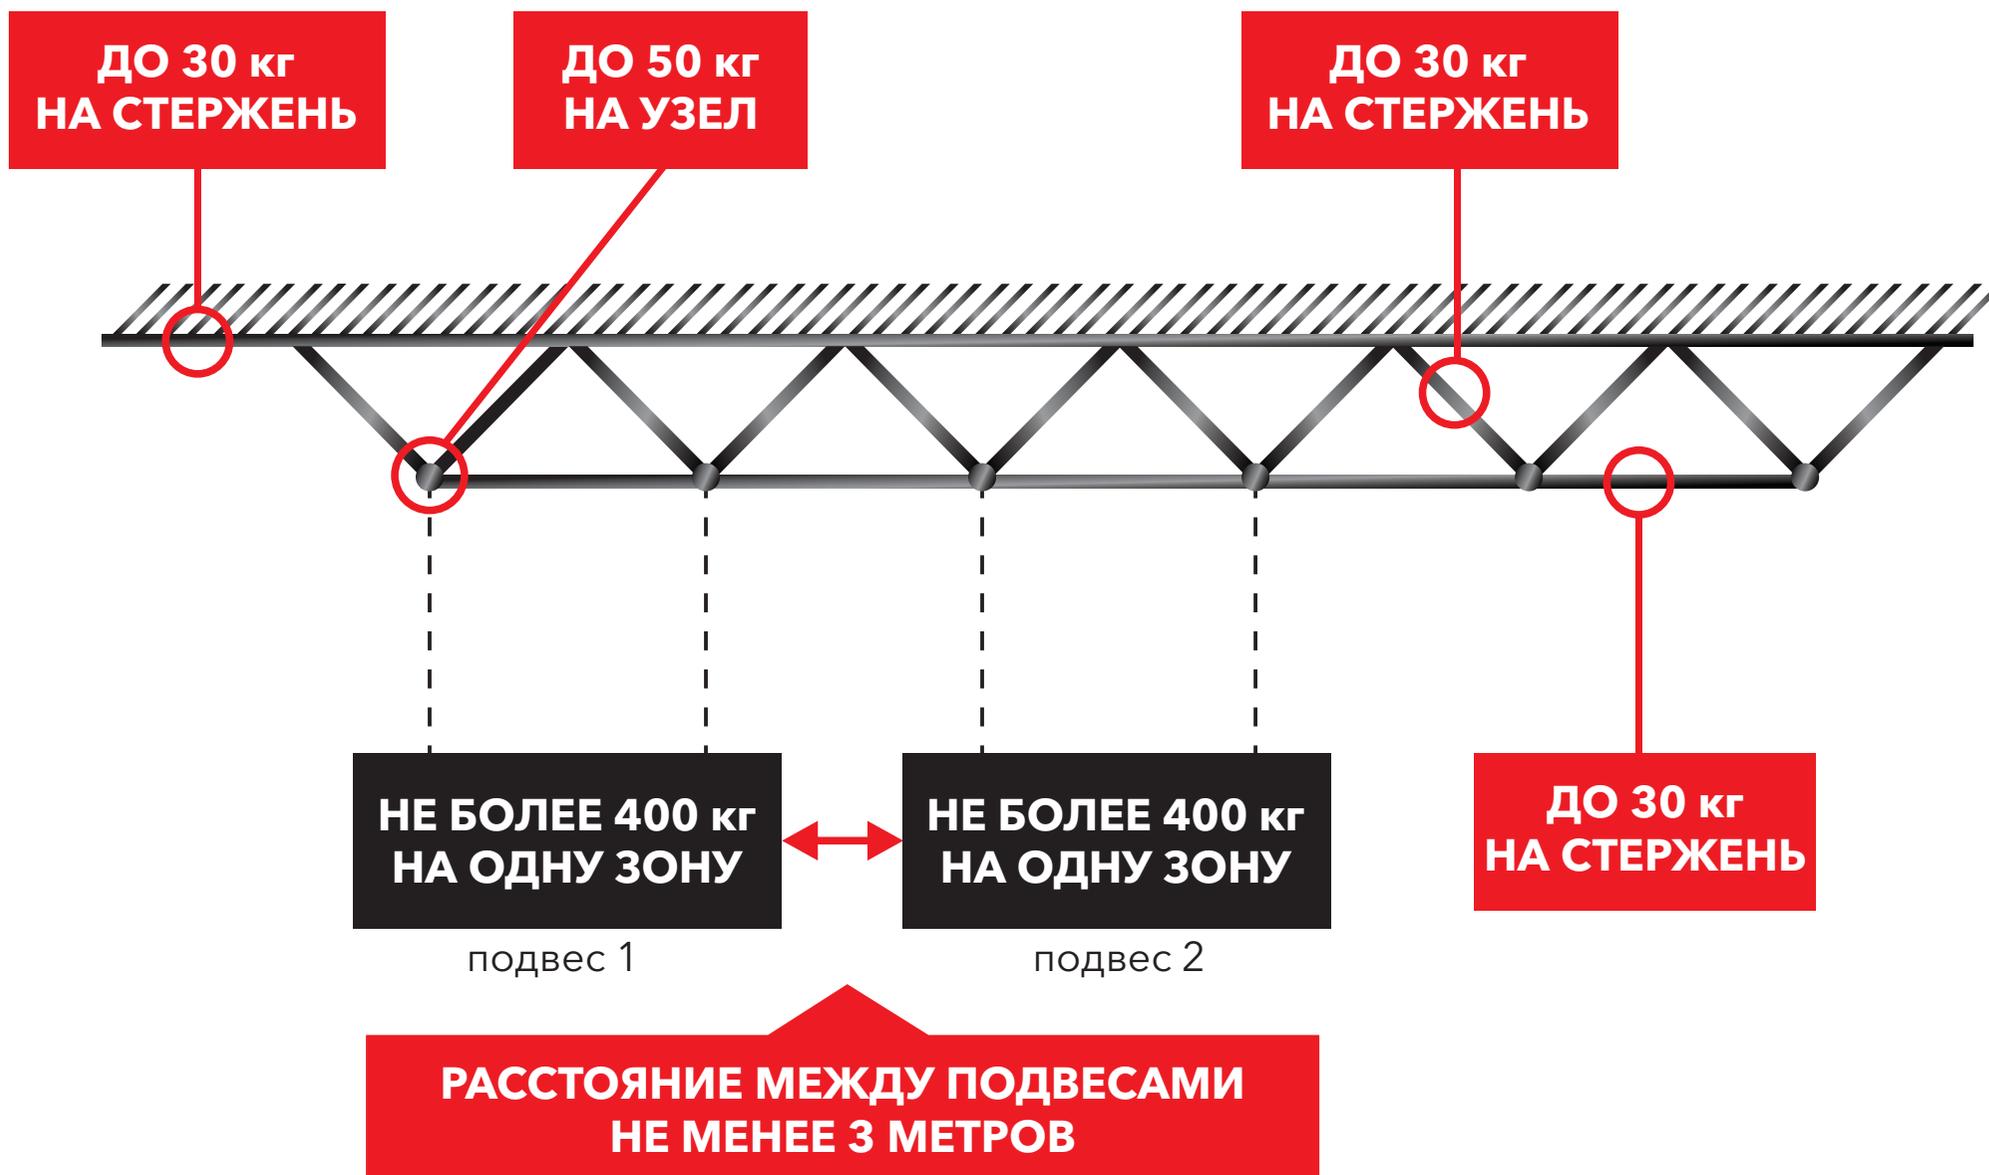

\*В зимний период общий вес подвесной конструкции должен быть снижен на 30%.

## Схема №2

### Схема расположения подвесов в выставочных павильоне №9

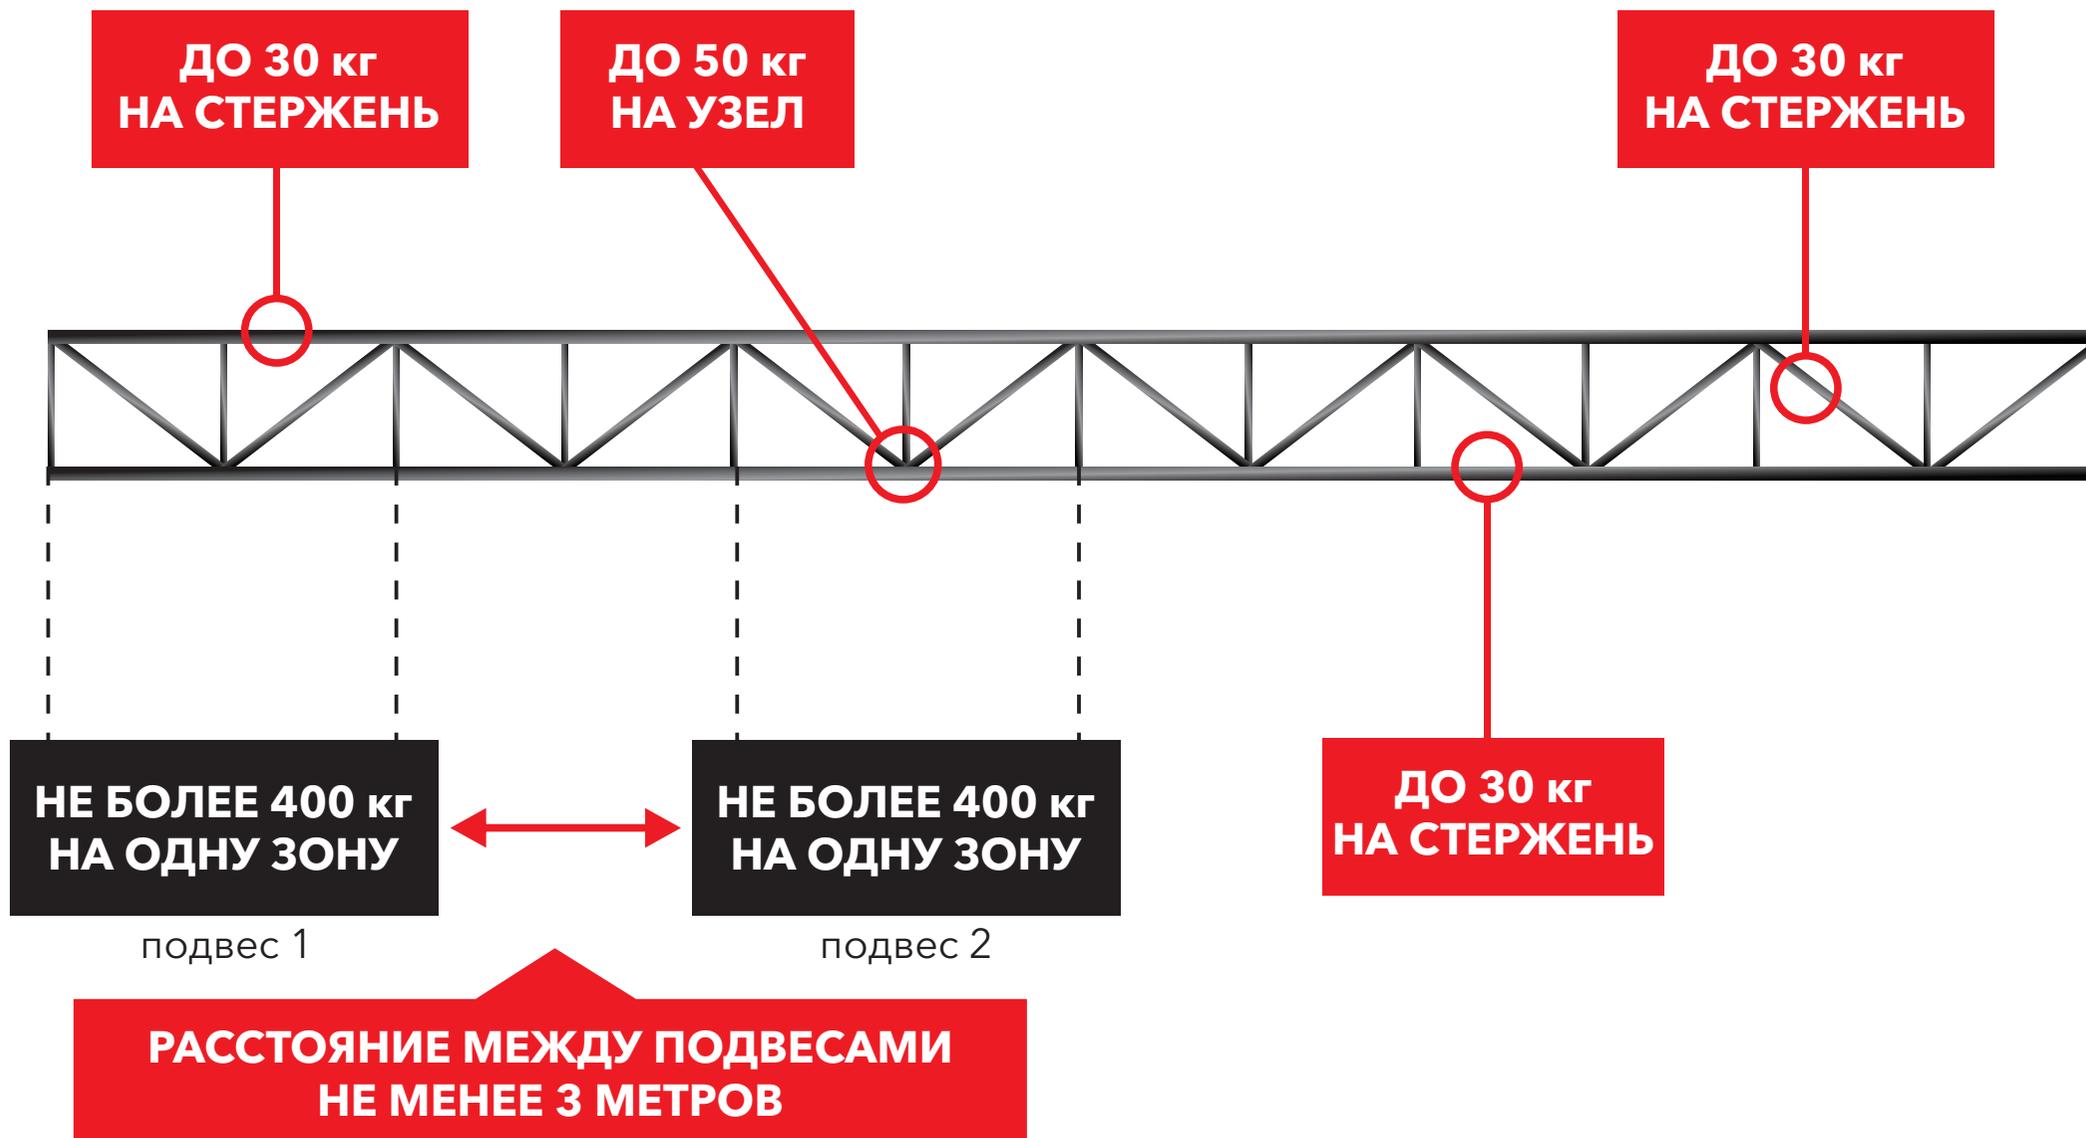

\*В зимний период общий вес подвесной конструкции должен быть снижен на 30%.

## Схема №3

### Схема расположения подвесов в выставочных павильонах №7/8



\*В зимний период общий вес подвесной конструкции должен быть снижен на 30%.